PANNEAU DE FINITION
PURE SEED
2X 240X 10 CM

PANNEAU DE FINITION
SUPERIEUR
BOIS 30/10E
CHENE NATUREL
2X 180X 62 CM

PANNEAU DE FINITION
BOIS 30/10E
CHENE NATUREL
2X 140X 62 CM

PANNEAU DE FINITION
BOIS 30/10E
CHENE NATUREL
2X 40X 39 CM

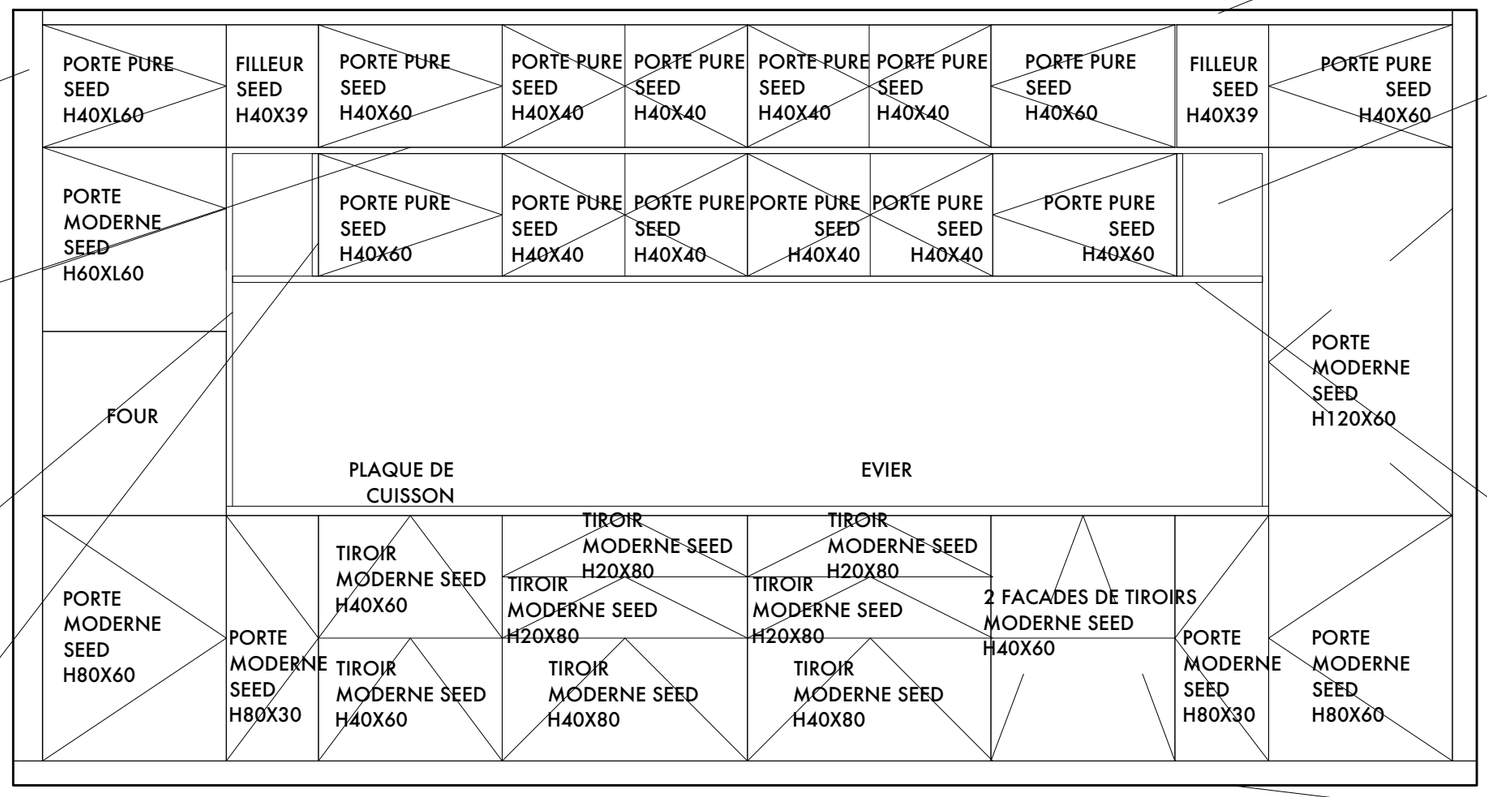

PANNEAU DE FINITION
PURE SEED
2X 240X 10 CM

PANNEAU DE FINITION
FOND NICHE
BOIS 30/10E
CHENE NATUREL
2X 40X 62 CM

PANNEAU DE FINITION
SUPERIEUR
BOIS 30/10E
CHENE NATUREL
2X 180X 39 CM

PLINTHE LAITON

PROJET POMPE	CUISINE	Date 28.04.2022	sh. Design Global hazsalome@gmail.com 06 09 14 23 40
	Les présents plans ne peuvent en aucun cas se substituer aux plans d'éxécutions des entreprises	Ech. 1.20 ème	